


Legende

A M E

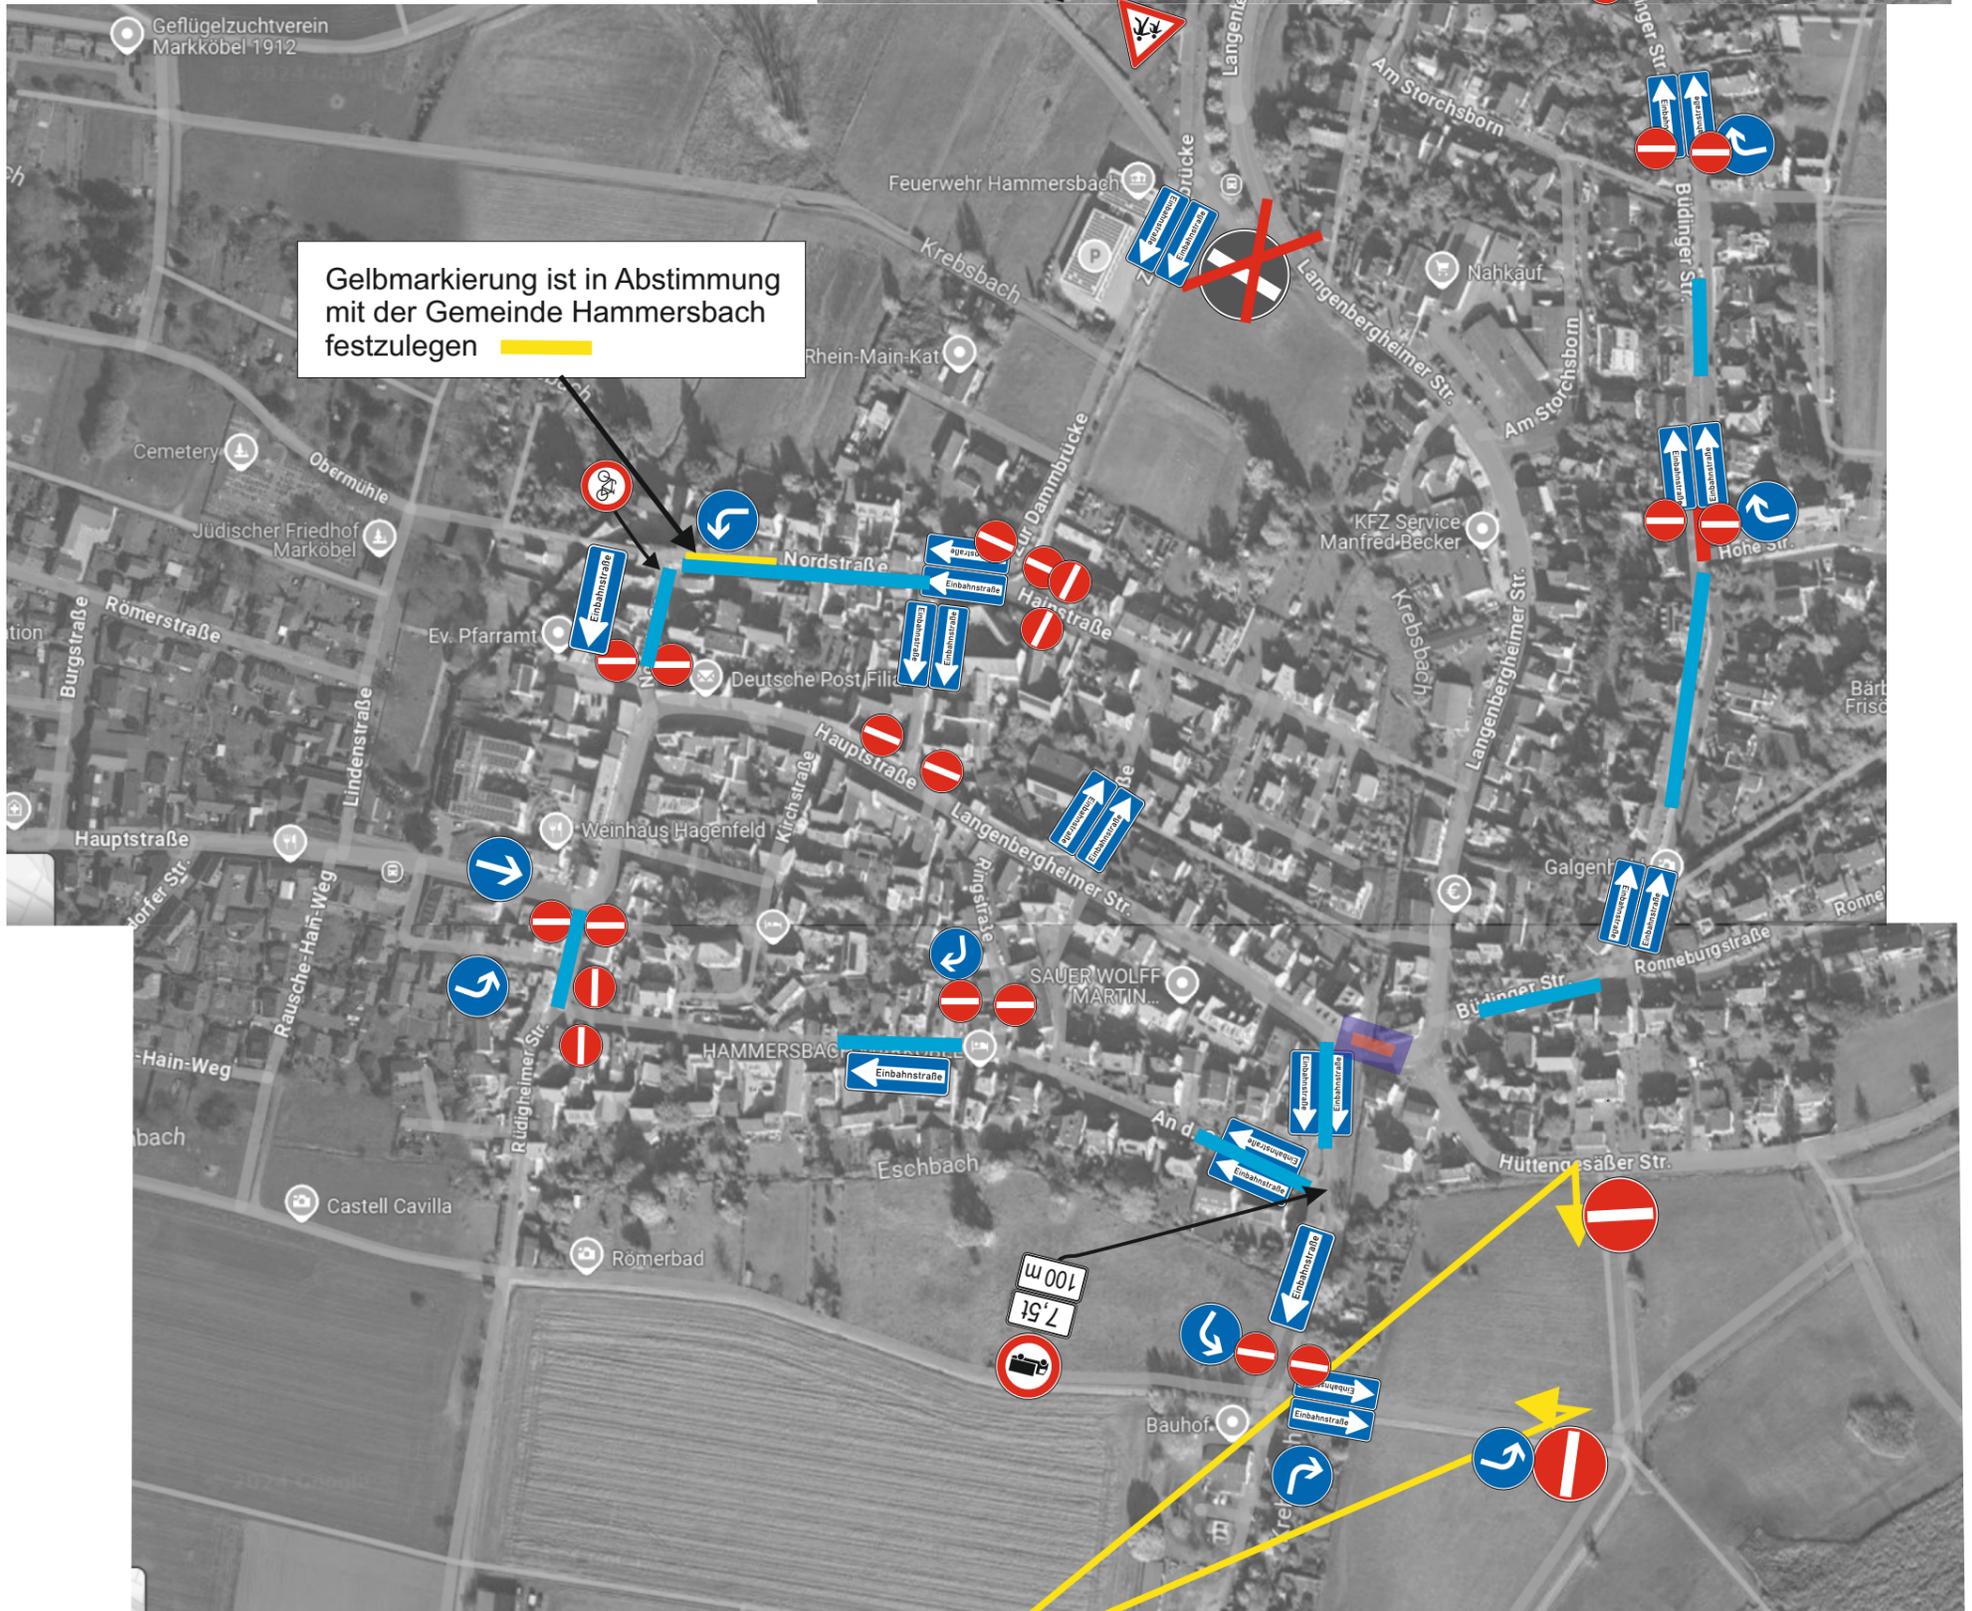

Die Halteverbotschilder sind in Abstimmung mit der Gemeinde Hammersbach 3 volle Tage vor dem Beginn der Baumaßnahme aufzustellen.



vorhandene VZ demontieren.



Vorgeweiser und Wegweiser sind entsprechend auszukreuzen.
Hinweis:
Das Auskreuzen von wegweisender Beschilderung darf nur mit mobilen Auskreuzvorrichtungen nach ZTV-SA 6.1 und DIN 67520 Teil 4 erfolgen.

Alle Verkehrszeichen auf diesem Plan sind mind. in der Reflexionsklasse RA 2 (alt: Folie Typ II) nach DIN 6171 Teil 1 und DIN 67520 auszuführen. Haltverbote mind. in Folie Typ 1 bzw. RA 1.

Projekt	UF Krebsbach	innerörtl. Umleitung	
Standortangaben	L 3009 Hammersbach / Marköbel NK 5719023 bis NK 5719025		
Anordnung durch Hessen Mobil Gelnhausen		Maßstab	ohne
		Name	Bergmann-Schmidt / Vötsch
		Datum	09.12.2024 / 27.03.2025